


LEGENDA

- | | |
|--|---|
|  Ambito di Intervento |  Cordonata esistente |
|  Pavimentazione stradale in asfalto |  Cordonata di progetto |
|  Pista Ciclabile Esistente da riqualificare |  Quote |
|  Pista Ciclabile di Previsione |  Segnaletica orizzontale |
|  Accesso pedonale |  Segnaletica verticale |
|  Accesso carraio |  Aiude |
|  Attraversamento ciclo-pedonale di previsione |  Punto illuminazione pubblica da mantenere |

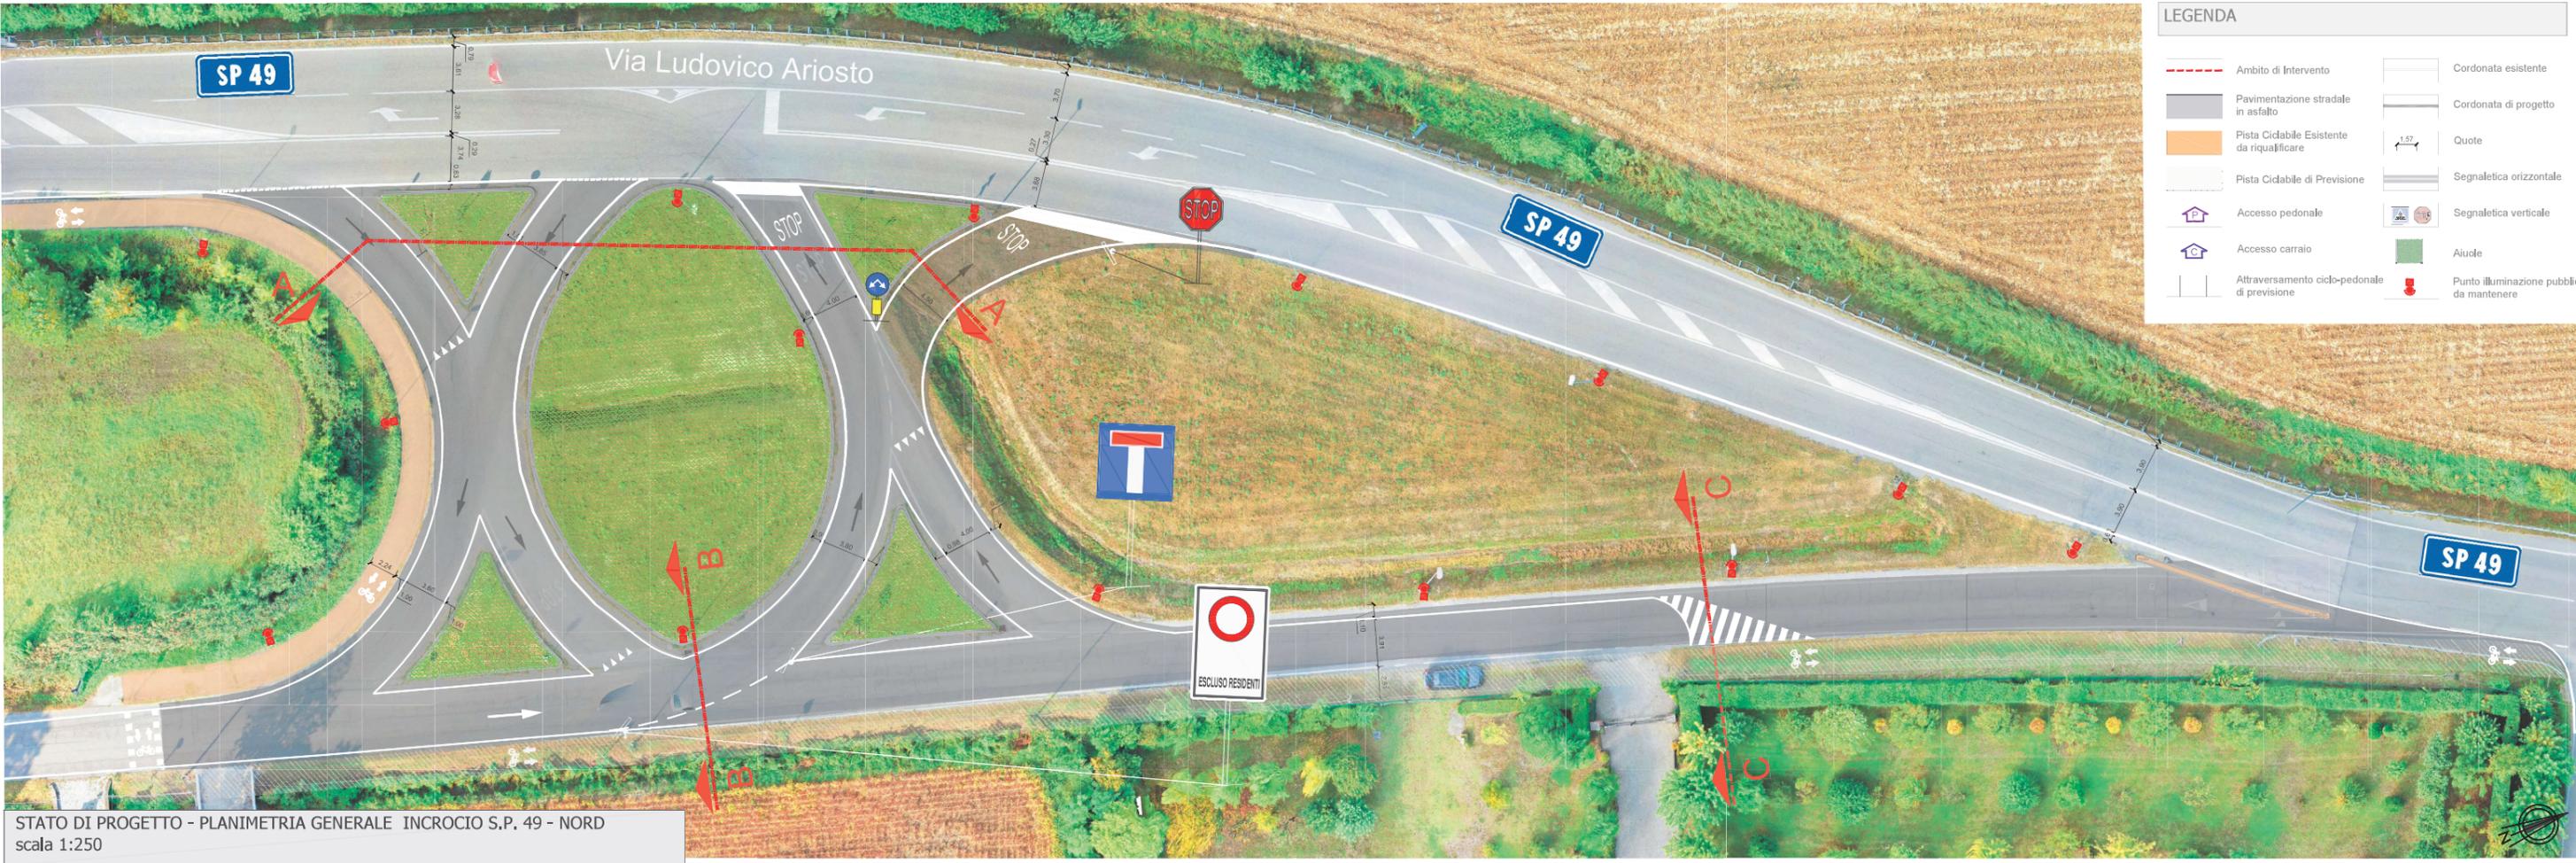

STATO DI PROGETTO - PLANIMETRIA GENERALE INCROCIO S.P. 49 - NORD
 scala 1:250