


PLANIMETRIA DI PROGETTO
Scala 1:250

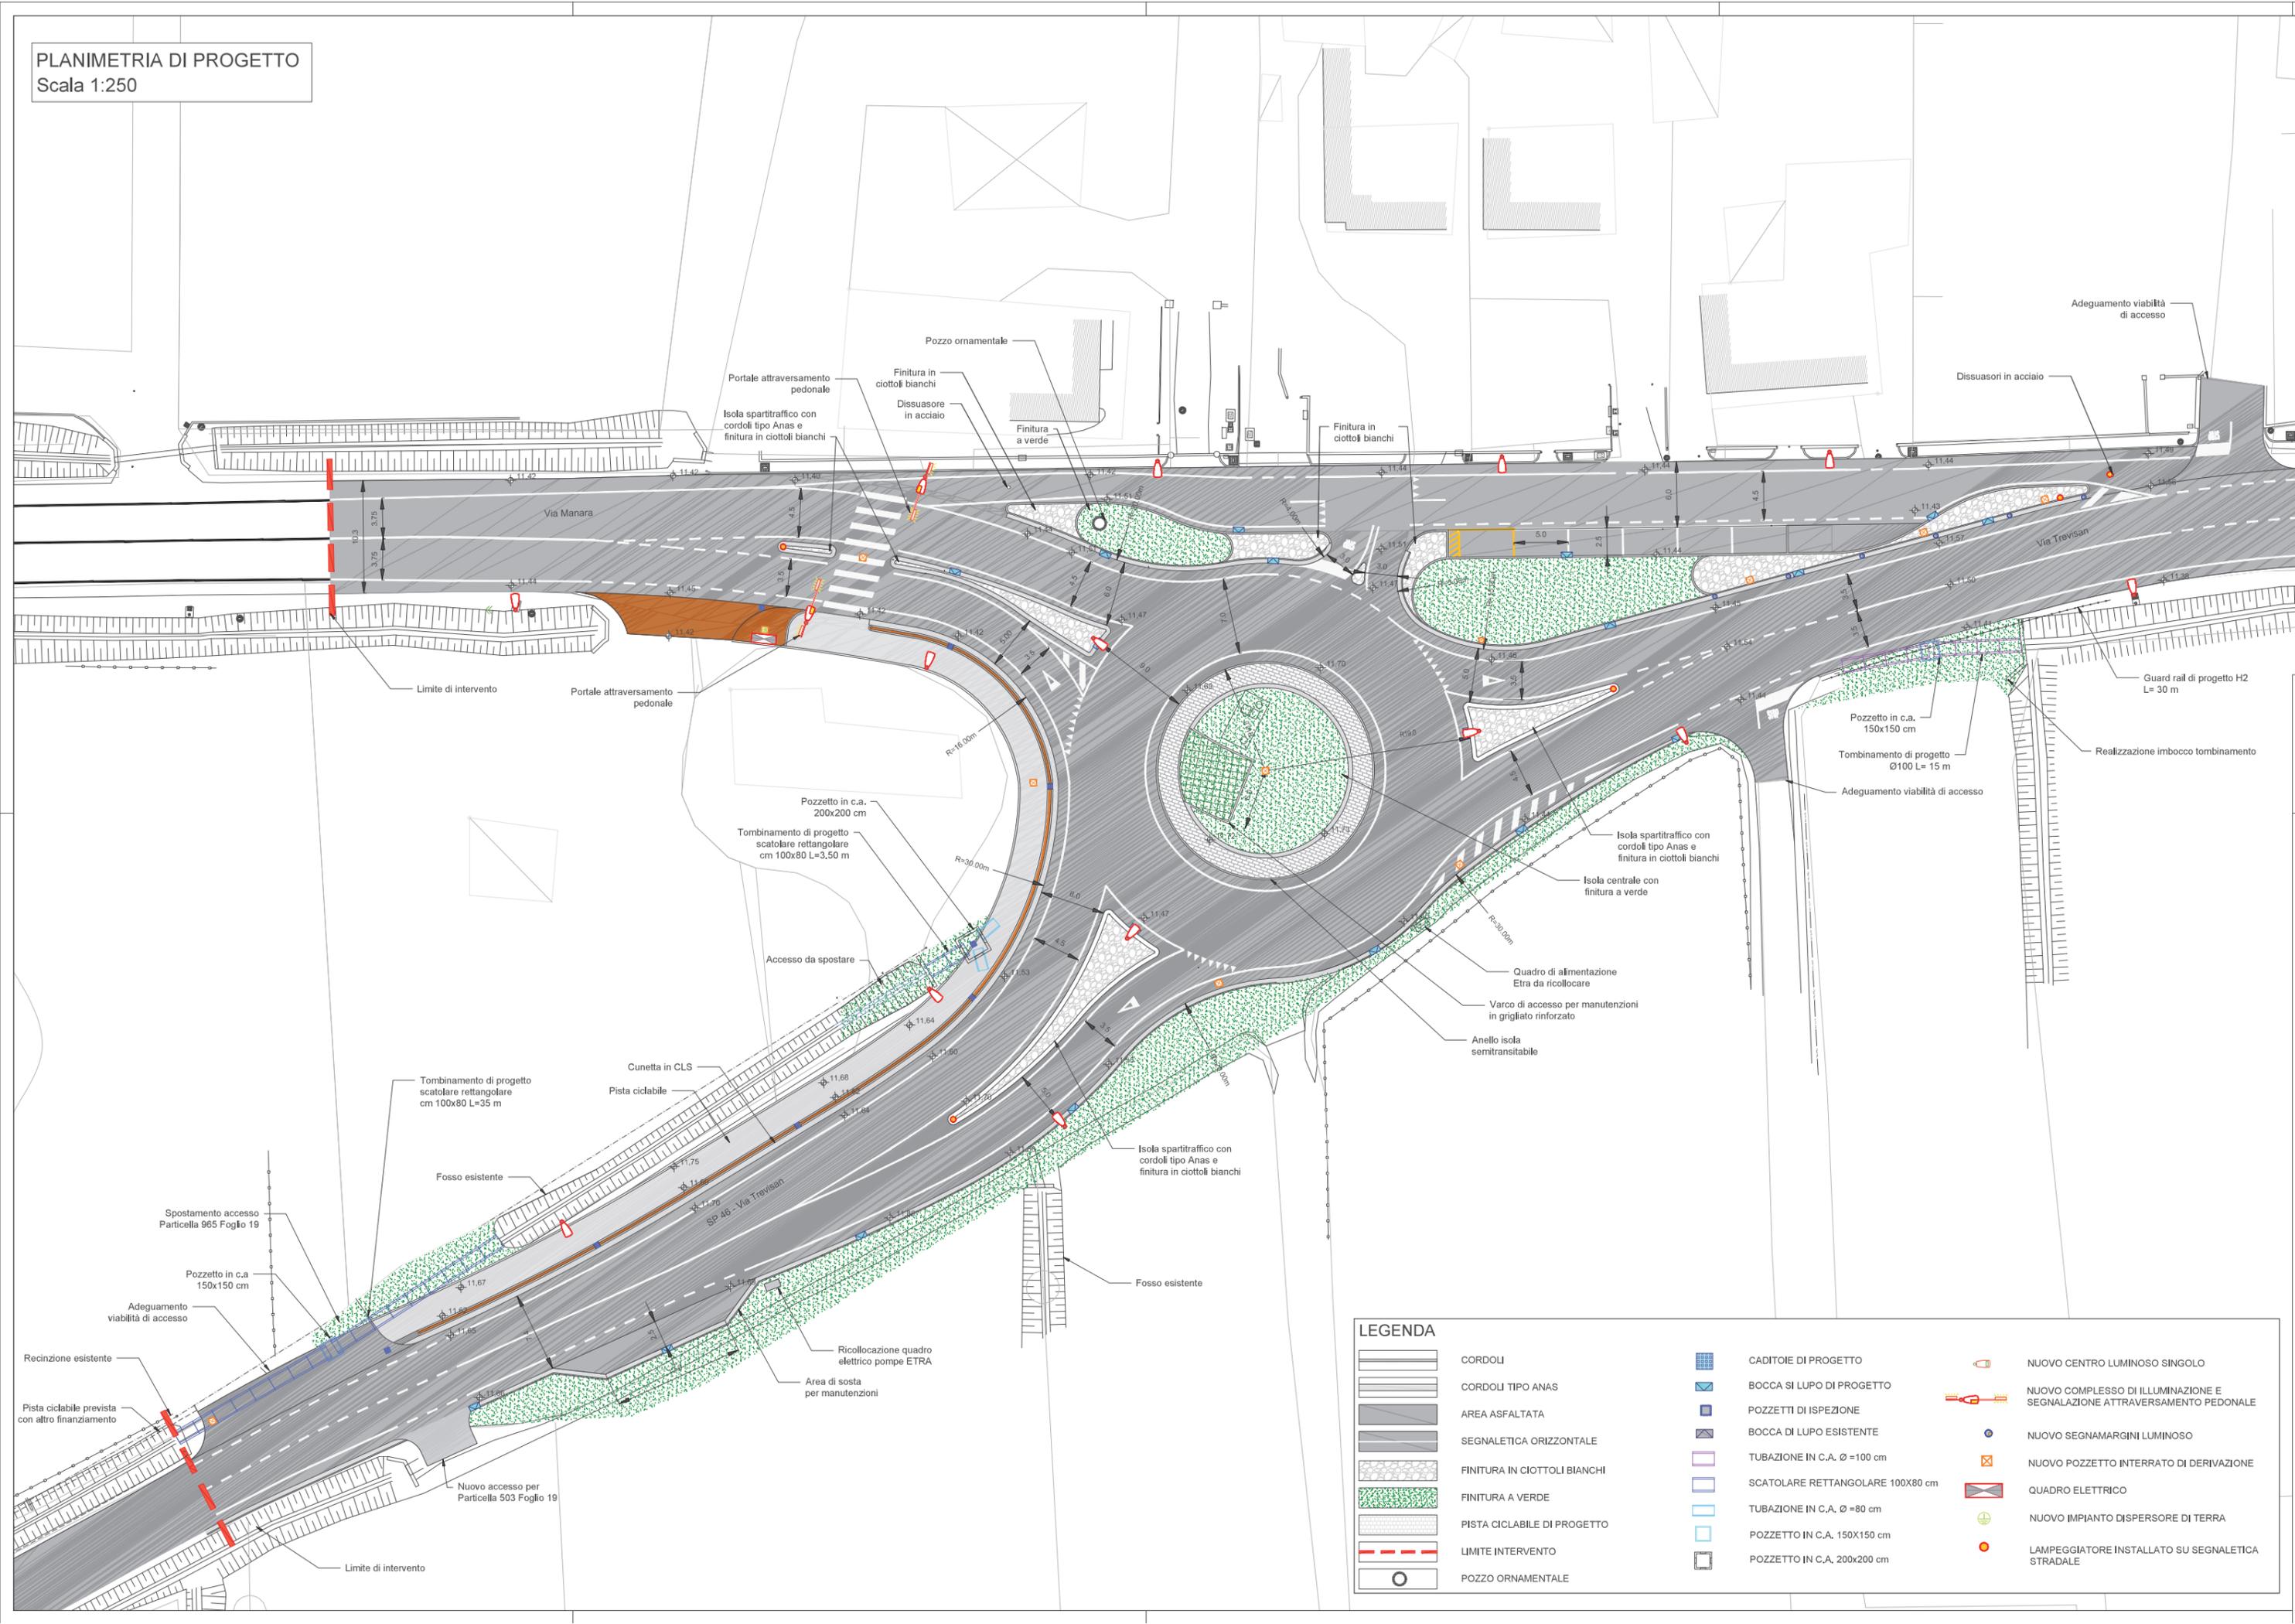

LEGENDA

	CORDOLI		CADITOIE DI PROGETTO		NUOVO CENTRO LUMINOSO SINGOLO
	CORDOLI TIPO ANAS		BOCCA SI LUPO DI PROGETTO		NUOVO COMPLESSO DI ILLUMINAZIONE E SEGNALIZIONE ATTRAVERSAMENTO PEDONALE
	AREA ASFALTATA		POZZETTI DI ISPEZIONE		NUOVO SEGNAMARGINI LUMINOSO
	SEGNALETICA ORIZZONTALE		BOCCA DI LUPO ESISTENTE		NUOVO POZZETTO INTERRATO DI DERIVAZIONE
	FINITURA IN CIOTTOLI BIANCHI		TUBAZIONE IN C.A. Ø=100 cm		QUADRO ELETTRICO
	FINITURA A VERDE		SCATOLARE RETTANGOLARE 100X80 cm		NUOVO IMPIANTO DISPERSORE DI TERRA
	PISTA CICLABILE DI PROGETTO		TUBAZIONE IN C.A. Ø=80 cm		LAMPEGGIATORE INSTALLATO SU SEGNALETICA STRADALE
	LIMITE INTERVENTO		POZZETTO IN C.A. Ø=150 cm		
	POZZO ORNAMENTALE		POZZETTO IN C.A. 150X150 cm		
			POZZETTO IN C.A. 200X200 cm		